

**Agenzia delle Entrate  
CATASTO FABBRICATI  
Ufficio Provinciale di  
Foggia**

Dichiarazione protocollo n. FG0147429 del 16/09/2025

Comune di Manfredonia  
Piazzale Tiziano Vecellio

civ. SNC

Identificativi Catastali:

Sezione:  
Foglio: 39  
Particella: 1395  
Subalterno: 138

Compilata da:  
Cavadenti Gasparetti Mirko

Iscritto all'albo:  
Geometri


Prov. Perugia

N. 4461

Planimetria

Scheda n. 1


Scala 1:200

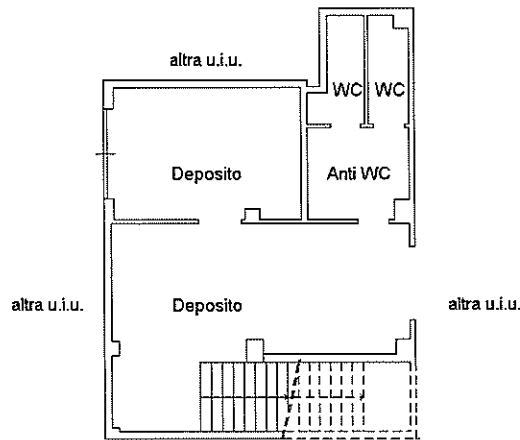

Piazzale Tiziano Vecellio


**PIANO PRIMO SOTTOSTRADA**

H=3.15m

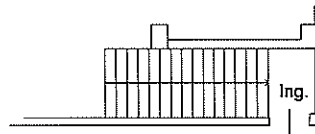

Piazzale Tiziano Vecellio

**PIANO TERRA**

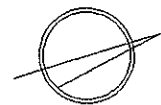

Ultima planimetria in atti

Data: 07/10/2025 - n. T40910 - Richiedente: CVDMRK76E23D653E

Totale schede: 1 - Formato di acquisizione: A4(210x297) - Formato stampa richiesto: A4(210x297)

**Agenzia delle Entrate  
CATASTO FABBRICATI  
Ufficio Provinciale di  
Foggia**

Dichiarazione protocollo n. FG0147425 del 16/09/2025

Comune di Manfredonia  
Piazzale Tiziano Vecellio

civ. SNC

Identificativi Catastali:

Sezione:  
Foglio: 39  
Particella: 1395  
Subalterno: 147

Compilata da:  
Cavadenti Gasparetti Mirko

Iscritto all'albo:  
Geometri


Prov. Perugia

N. 4461


Planimetria

Scheda n. 1

Scala 1:200

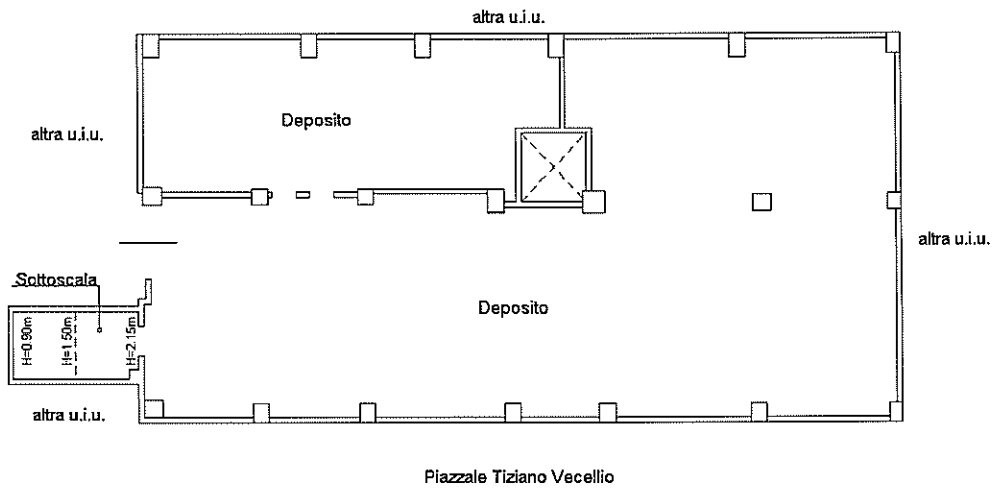

**PIANO PRIMO SOTTOSTRADA  
H=3.15m**

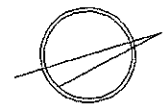

Ultima planimetria in atti

Data: 07/10/2025 - n. T40908 - Richiedente: CVDMRK76E23D653E

Totale schede: 1 - Formato di acquisizione: A4(210x297) - Formato stampa richiesto: A4(210x297)