


**Agenzia delle Entrate**  
**CATASTO FABBRICATI**  
Ufficio Provinciale di  
Foggia

Dichiarazione protocollo n. _____ del _____	
Comune di Manfredonia	
Largo Dente Di Leone	civ. 5-6
Identificativi Catastali: Sezione: Foglio: 26 Particella: 804 Subalterno: 5	Compilata da: Cavadenti Gasparetti Mirko Iscritto all'albo: Geometri Prov. Perugia N. 4461

Planimetria
Scheda n. 1      Scala 1:200

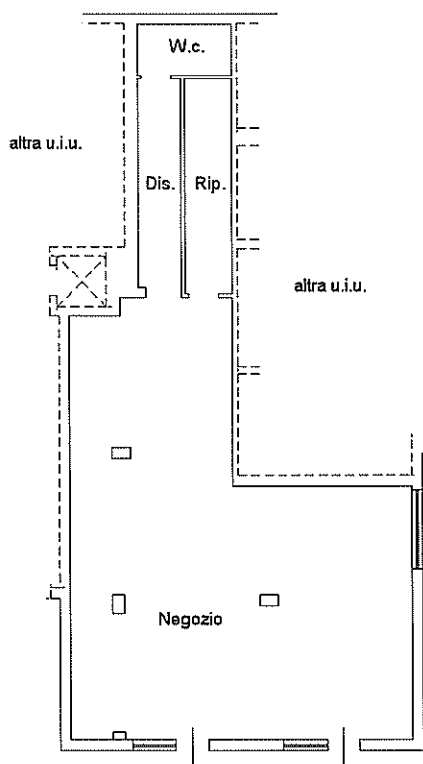

PIANO TERRA  
H=2.60m

