

MODULARIO
P. Cat. S. T. - 215



MINISTERO DELLE FINANZE
DIREZIONE GENERALE DEL CATASTO E DEI SERVIZI TECNICI ERARIALI

Mod. B (Nuova Catasto Edilizio Urbano)

Lire
50

NUOVO CATASTO EDILIZIO URBANO


(R. DECRETO-LEGGE 13 APRILE 1939, N. 651)

Planimetria dell'immobile situato nel Comune di MANFREDONIA Via P. LE TIZIANO

Ditta COOP. M. V. CAFER MANFREDONIA VIA CAMPANILE N. 9

Allegata alla dichiarazione presentata all'Ufficio Tecnico Erariale di FOGGIA

STRALCIO PLANIMETRICO FOLIO N. 99
SCALA 1:2000

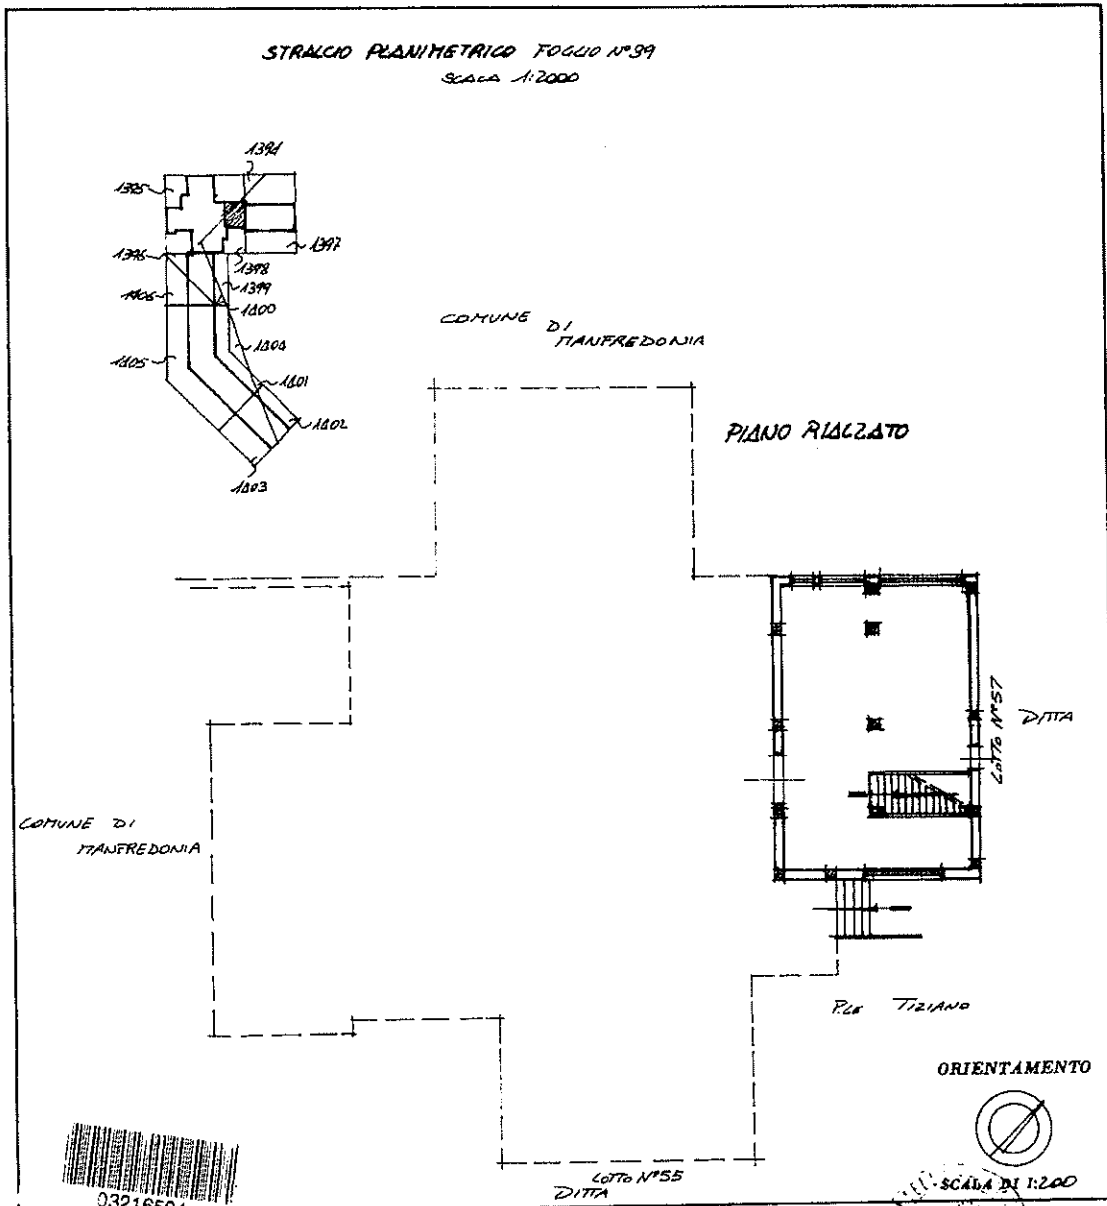

SPAZIO RISERVATO PER LE ANNOTAZIONI D'UFFICIO

DATA
PROT. N.º

Completata dall' ING. ANNO CASERBRANO
(Titolare della professione del tecnico)

Iscritto all'Albo degli INGEGNERI
della Provincia di FOGGIA

DATA 26-5-80
Firma: [Signature]

Catasto dei Fabbricati - Situazione al 17/04/2015 - Comune di MANFREDONIA (E885) - < Foglio: 39 - Particella: 1395 - Subalterno: 72 >
PIAZZALE TIZIANO VECELLIO piano: T interno: 2 lotto: 56;

Ultima planimetria in atti

10 metri

MODULARIO
F. - Cat. S. T. - 113



MINISTERO DELLE FINANZE
DIREZIONE GENERALE DEL CATASTO E DEI SERVIZI TECNICI ERARIALI
NUOVO CATASTO EDILIZIO URBANO


Mon. B (Nuovo Catasto Edilizio Urbano)

Lire
50

(R. DECRETO-LEGGI 13 APRILE 1939, N. 653)

Planimetria dell'immobile situato nel Comune di MANFREDONIA Via P. LE TIZIANO
Ditta COOP. MIKAFER MANFREDONIA VIA CAMPANILE N. 7
Allegata alla dichiarazione presentata all'Ufficio Tecnico Erariale di FOGGIA

STRALCIO PLANIMETRICO FOGGIA n° 39
SCALA 1:2000

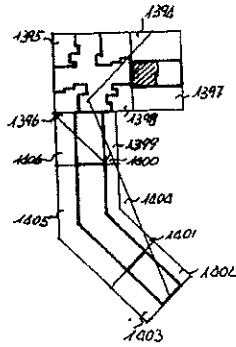


Lotto 57
PIANO RALZATO INT. A



DITTA

DITTA

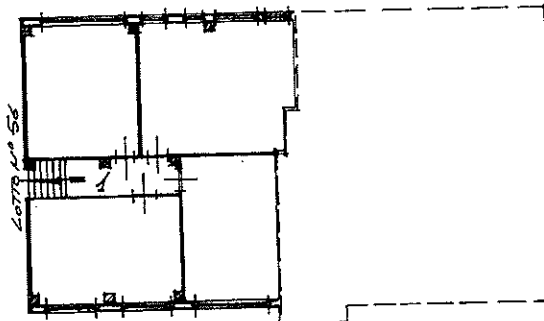

COMUNE DI
MANFREDONIA

ORIENTAMENTO



P. LE TIZIANO

SCALA DI 1:200

SPAZIO RISERVATO PER LE ANNOTAZIONI D'UFFICIO

DATA
PROT. N°

107
17/04/15

Compilato dall' ING. ARDO DECEMBRINO
(T. 128) (data e posizione del foglio)

Iscritto all'Albo degli INGEGNERI
della Provincia di FOGGIA

DATA 26-5-81
Firma: [Signature]

Catasto dei Fabbricati - Simazione al 17/04/2015 - Comune di MANFREDONIA (E885) - < Foglio: 39 - Particella: 1395 - Subalterno: 113 >
PIAZZALE TIZIANO VECELLIO piano: T interno: 1 lotto: 57;

Ultima planimetria in atti

10 metri

MODULATO
F. Cat. N. 7 315



MINISTERO DELLE FINANZE
DIREZIONE GENERALE DEL CATASTO E DEI SERVIZI TECNICI ERARIALI

Mod. B (Nuovo Catasto Edilizio Urbano)


Lire
50

NUOVO CATASTO EDILIZIO URBANO

(R. DECRETO-LEGGI 12 APRILE 1939, N. 459)


Planimetria dell'immobile situato nel Comune di MANFREDONIA Via
Ditta COOP. TIZIANO MANFREDONIA VIA CAMPANILE N.º 7
Allegata alla dichiarazione presentata all'Ufficio Tecnico Erariale di FOGGIA

STRALCIO PLANIMETRICO FOGLIO N.º 39
SCALA 1:2000

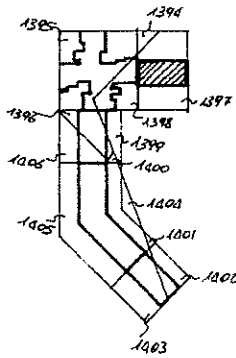

PIANTO 1.º PIANO UFFICI

DITTA

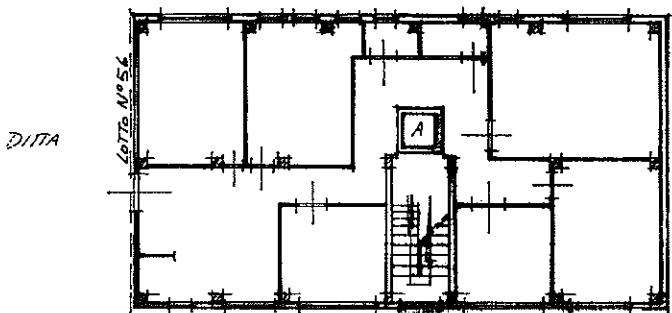

COMUNE DI
MANFREDONIA

PLE TIZIANO



03218435

ORIENTAMENTO



SCALA DI 1:200

SPAZIO RISERVATO PER LE ANNOTAZIONI D'UFFICIO

DATA
PROT. N.º

151

Compilata dall' ING. ALDO DI CATERINO
(Titolo n.º 1000 e registro del n.º 1000)

Iscritto all'Albo degli INGEGNERI
della Provincia di FOGGIA

DATA 26-5-88
Firma: [Signature]

Catasto dei Fabbricati - Situazione al 17/04/2015 - Comune di MANFREDONIA (E885) - < Foglio: 39 - Particella: 1395 - Subalterno: 119 >
PIAZZALE TIZIANO VECELLIO piano: 1 lotto: 57;

Ultima planimetria in atti

10 metri

MODULARIO
F. - Cat. S. T. - 315



MINISTERO DELLE FINANZE
DIREZIONE GENERALE DEL CATASTO E DEI SERVIZI TECNICI ERARIALI
NUOVO CATASTO EDILIZIO URBANO


Mod. B (Nuovo Catasto Edilizio Urbano)

Lire
50

17. DECRETO-LEGGI 13 APRILE 1939, N. 697

Planimetria dell'immobile situato nel Comune di MANFREDONIA Via ...
Ditta COOP. MUGGER MANFREDONIA VIA CAMPANILE N° 7
Allegata alla dichiarazione presentata all'Ufficio Tecnico Erariale di FOGGIA

STRALCIO PLANIMETRICO Foglio N° 39
SCALA 1:2000

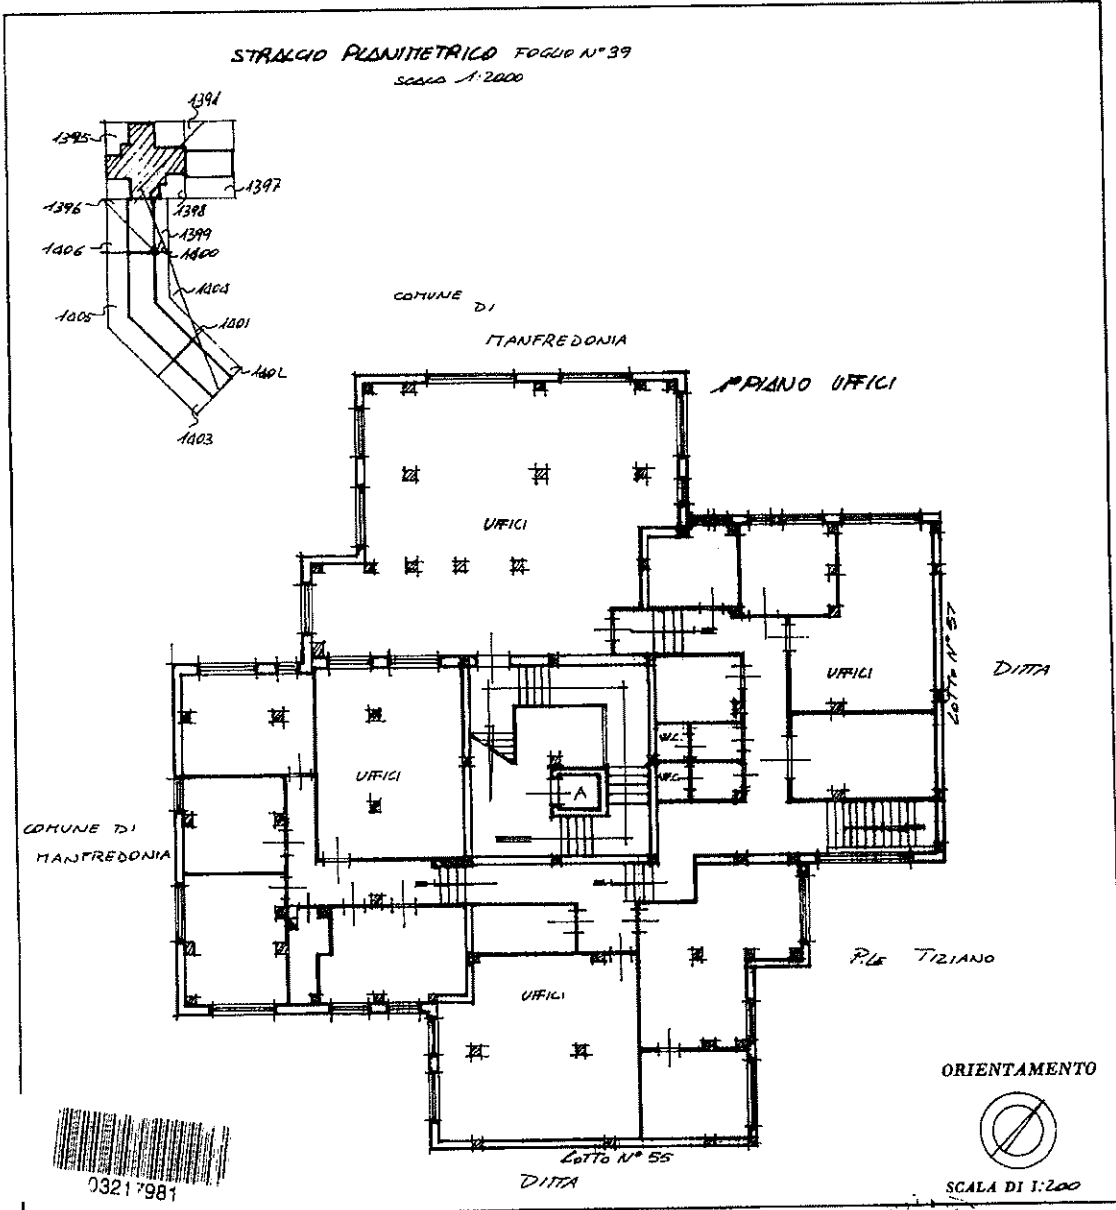

SPAZIO RISERVATO PER LE ANNOTAZIONI D'UFFICIO	
DATA	<i>[Handwritten signature]</i>
PROT. N°	

Compilata dall' ING. ARDO DICETRINO
(Titolo, firma e ragione del servizio)
Iscritto all'Albo degli INGEGNERI
della Provincia di FOGGIA
DATA 26.5.81
Firma: *[Handwritten signature]*

Catasto dei Fabbricati - Situazione al 17/04/2015 - Comune di MANFREDONIA (E885) - < Foglio: 39 - Particella: 1395 - Subalterno: 75 >
PIAZZALE TIZIANO VECELLIO piano: 1;

Ultima planimetria in atti